

TYP PUR


Das effiziente Zuhause
als Mittelhaus




TYP PUR

TYP PUR ALS MITTELHAUS

- Gesamtwohnfläche (Standard) **ca.89 m²**
- Hausbreite 4,75 m
- Vollunterkellerung

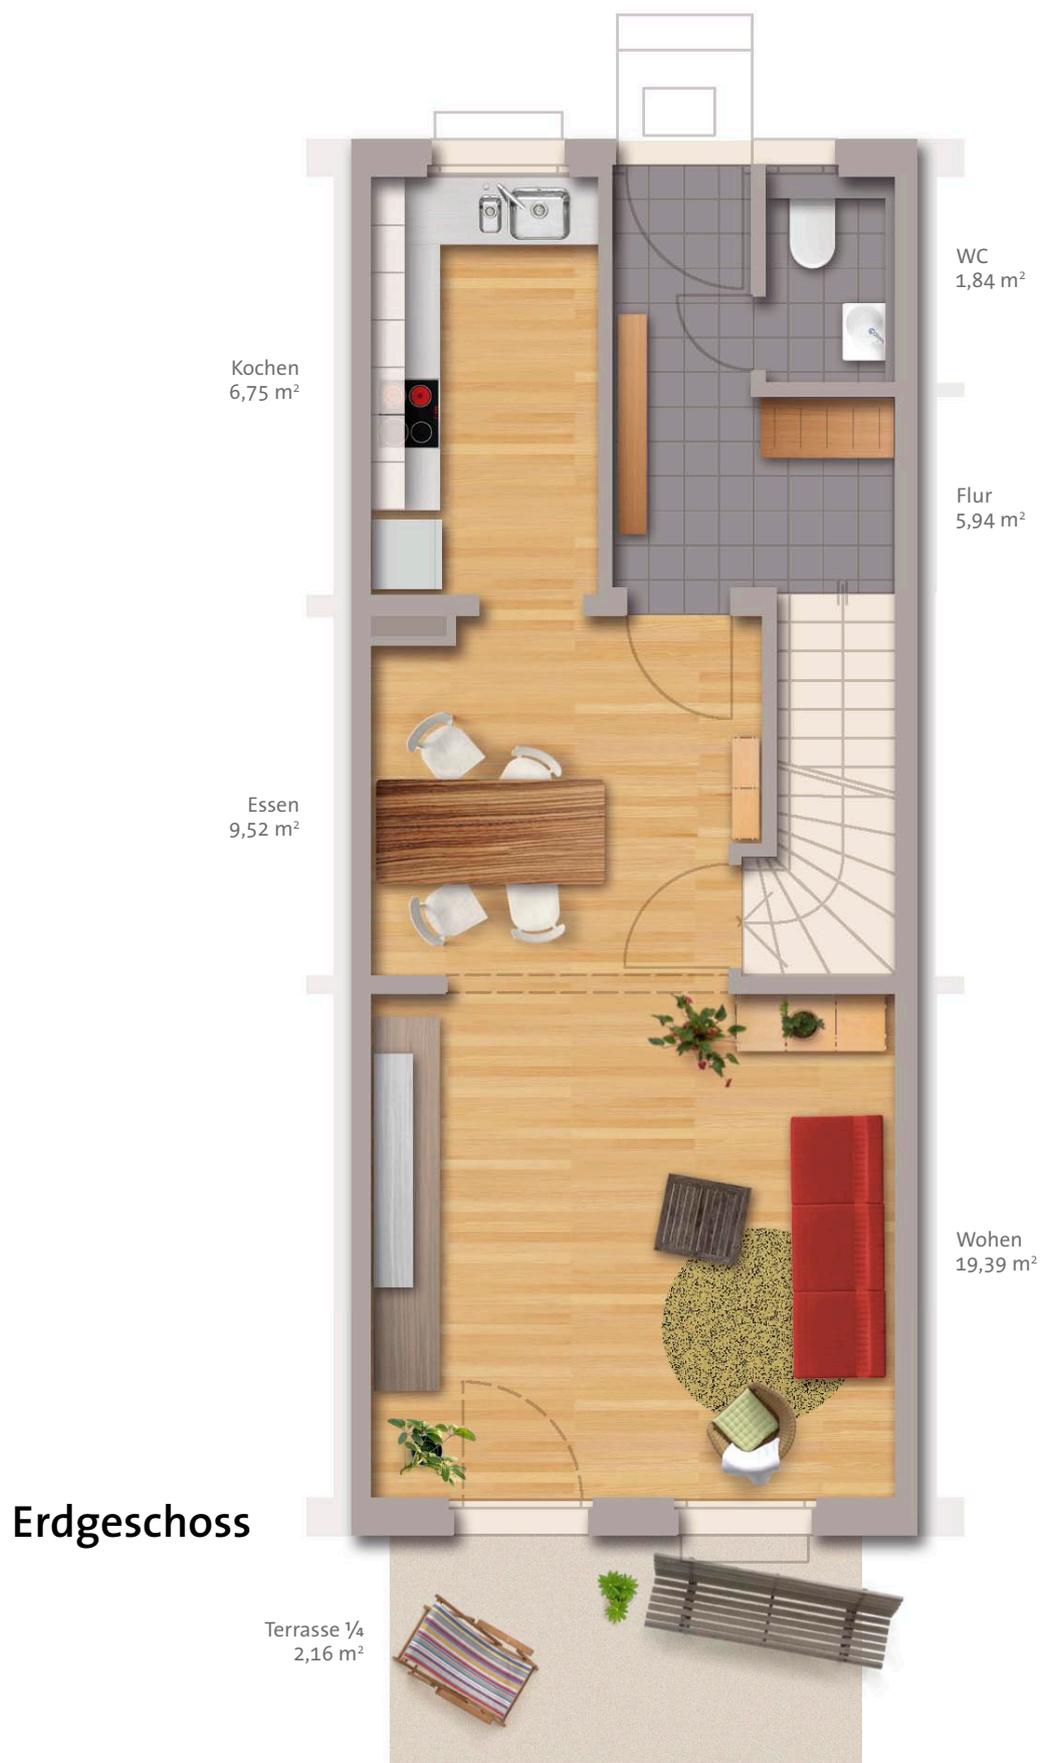

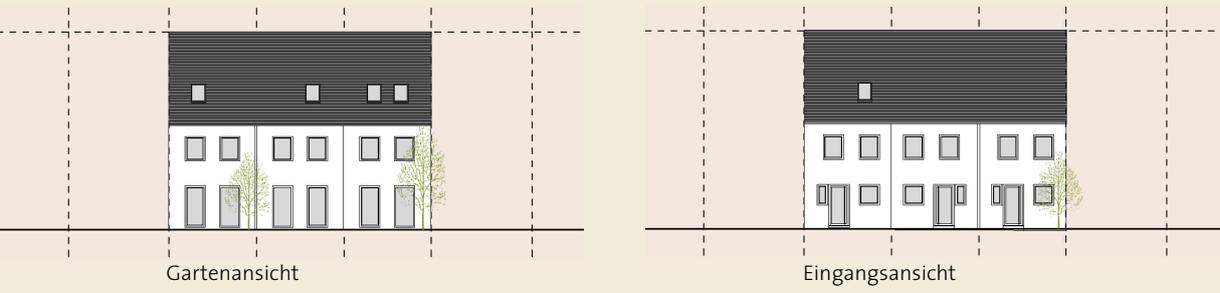


Gartenansicht

Eingangsansicht




Obergeschoss

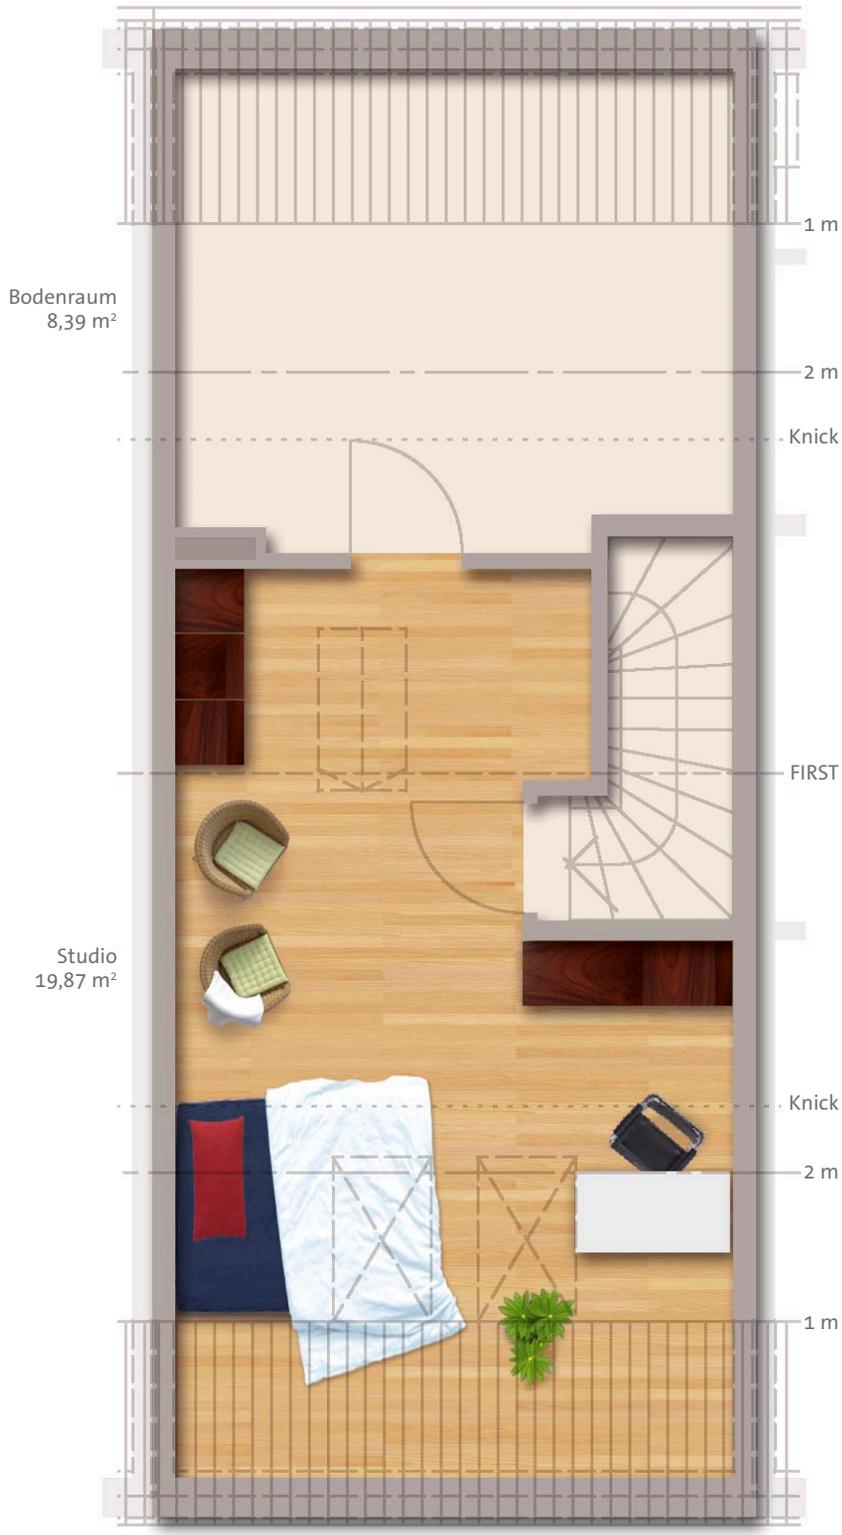


Dachgeschoss – Ausbau Sonderwunsch

BERATUNG UND VERKAUF
E-Mail: verkauf@wbg.nuernberg.de
www.wbgbautraeger.nuernberg.de
Verkauf: 0911 8004-147

wbg Nürnberg Beteiligungs GmbH,
Glogauer Straße 70, 90473 Nürnberg –
vertreten durch wbg Nürnberg GmbH
Immobilienunternehmen,
Glogauer Straße 70, 90473 Nürnberg

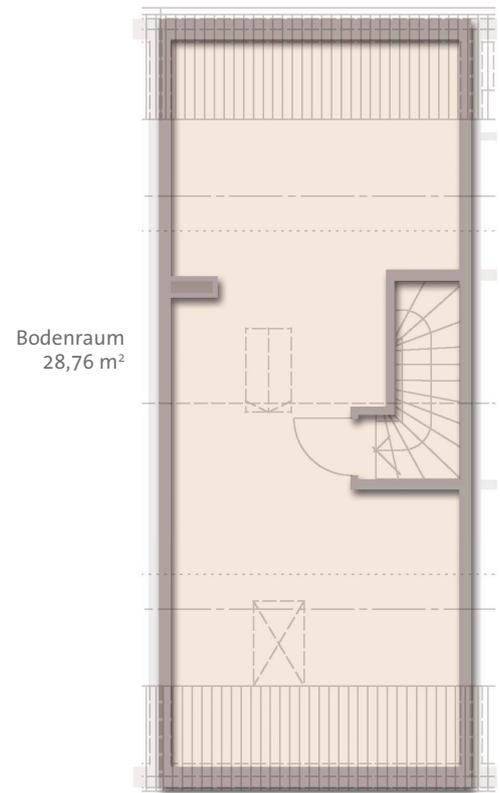

Dachgeschoss – Standard, nicht ausgebaut

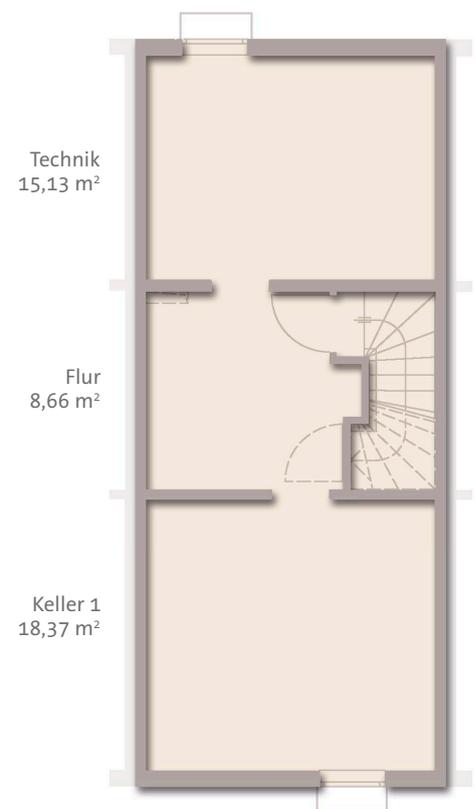

Kellergeschoss

Änderungen vorbehalten – auch im Farbkonzept. Die Darstellung der Gebäudeansichten in diesem Typenhaus-Prospekt ist beispielhaft. Die tatsächliche Ausführung, auch der Außenanlagen und Nebengebäude, kann je nach Bauvorhaben abweichen. Alle Maße und Flächenangaben sind Circa-Angaben. Zeichnerische Darstellungen von Einrichtungsgegenständen sind nicht Bestandteil der Baubeschreibung.